


HAUTEUR : 2.66 m

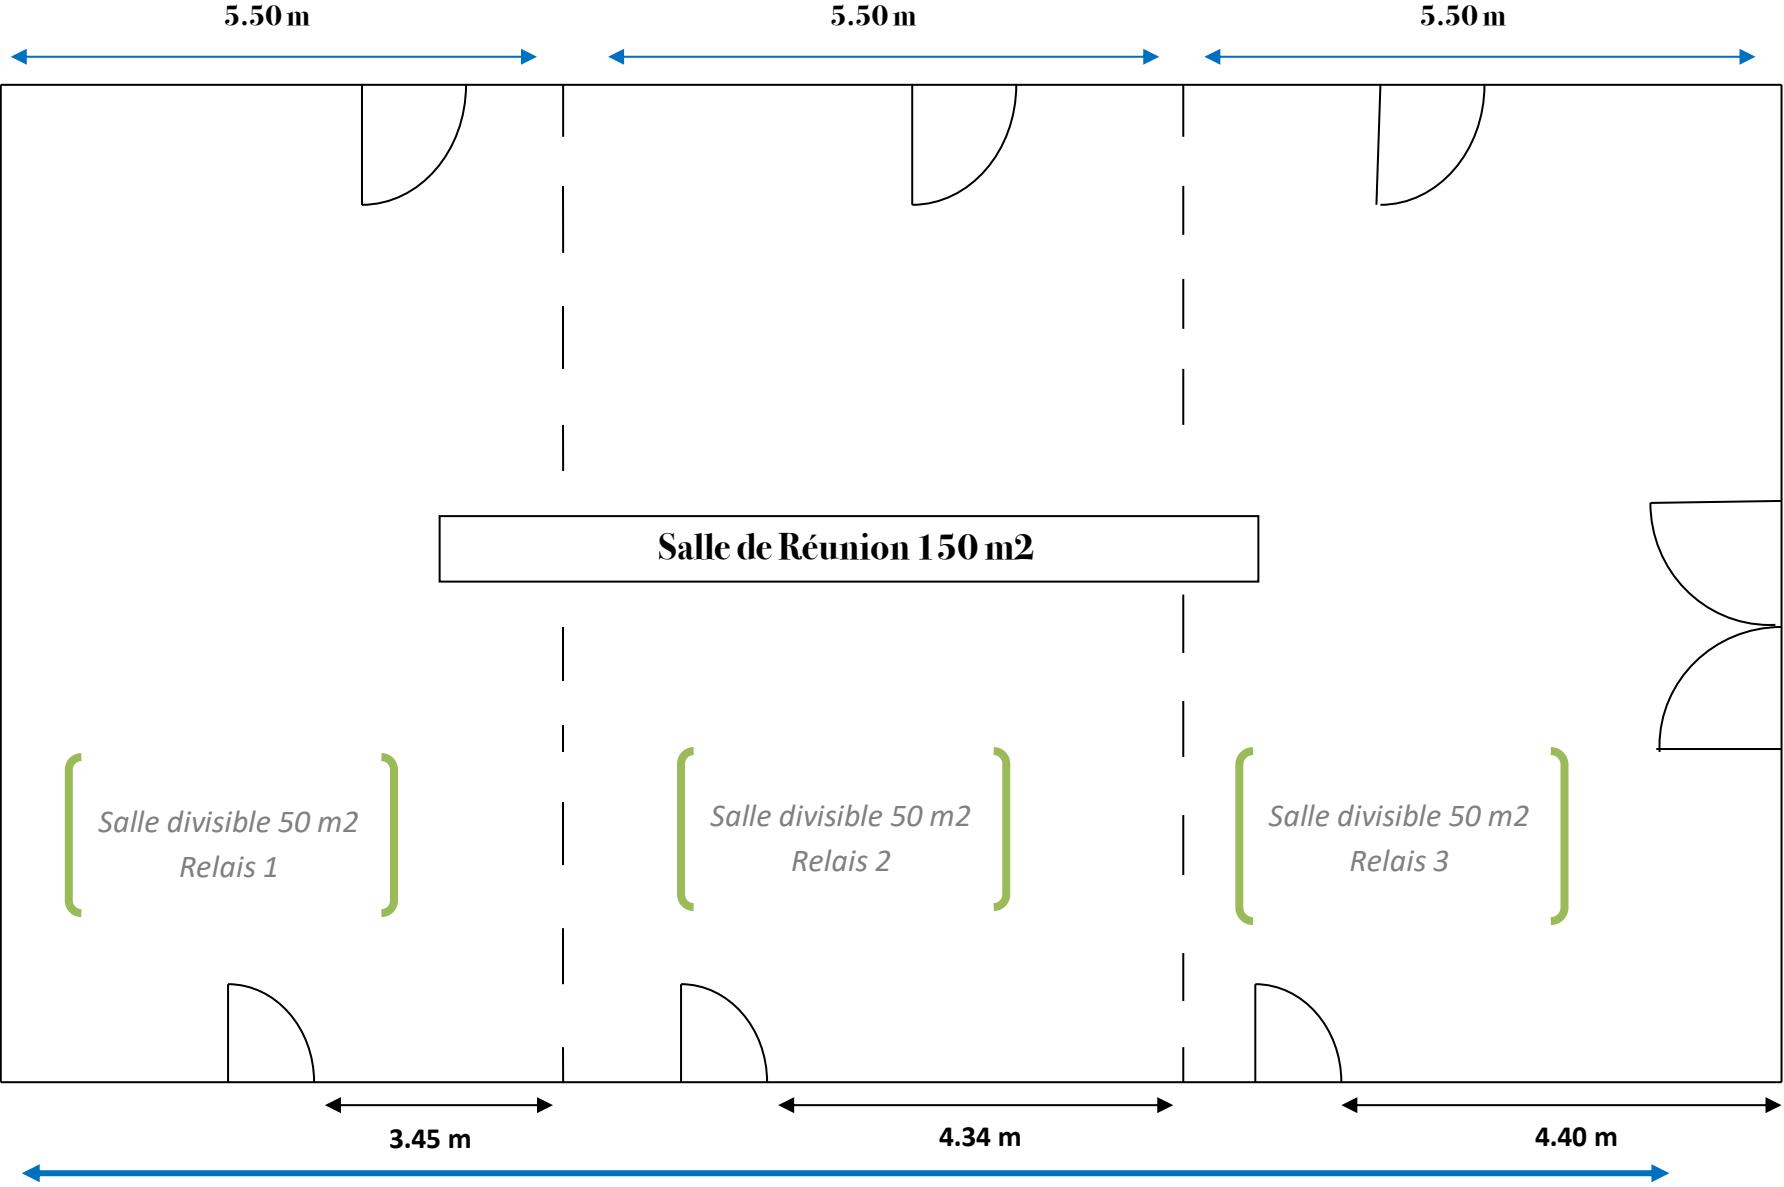

8 mètres

16.50 mètres

Salle divisible 50 m²
Relais 1

Salle divisible 50 m²
Relais 2

Salle divisible 50 m²
Relais 3


HAUTEUR : 2.66 m

5.50 m

5.50 m

5.50 m

5.52 m

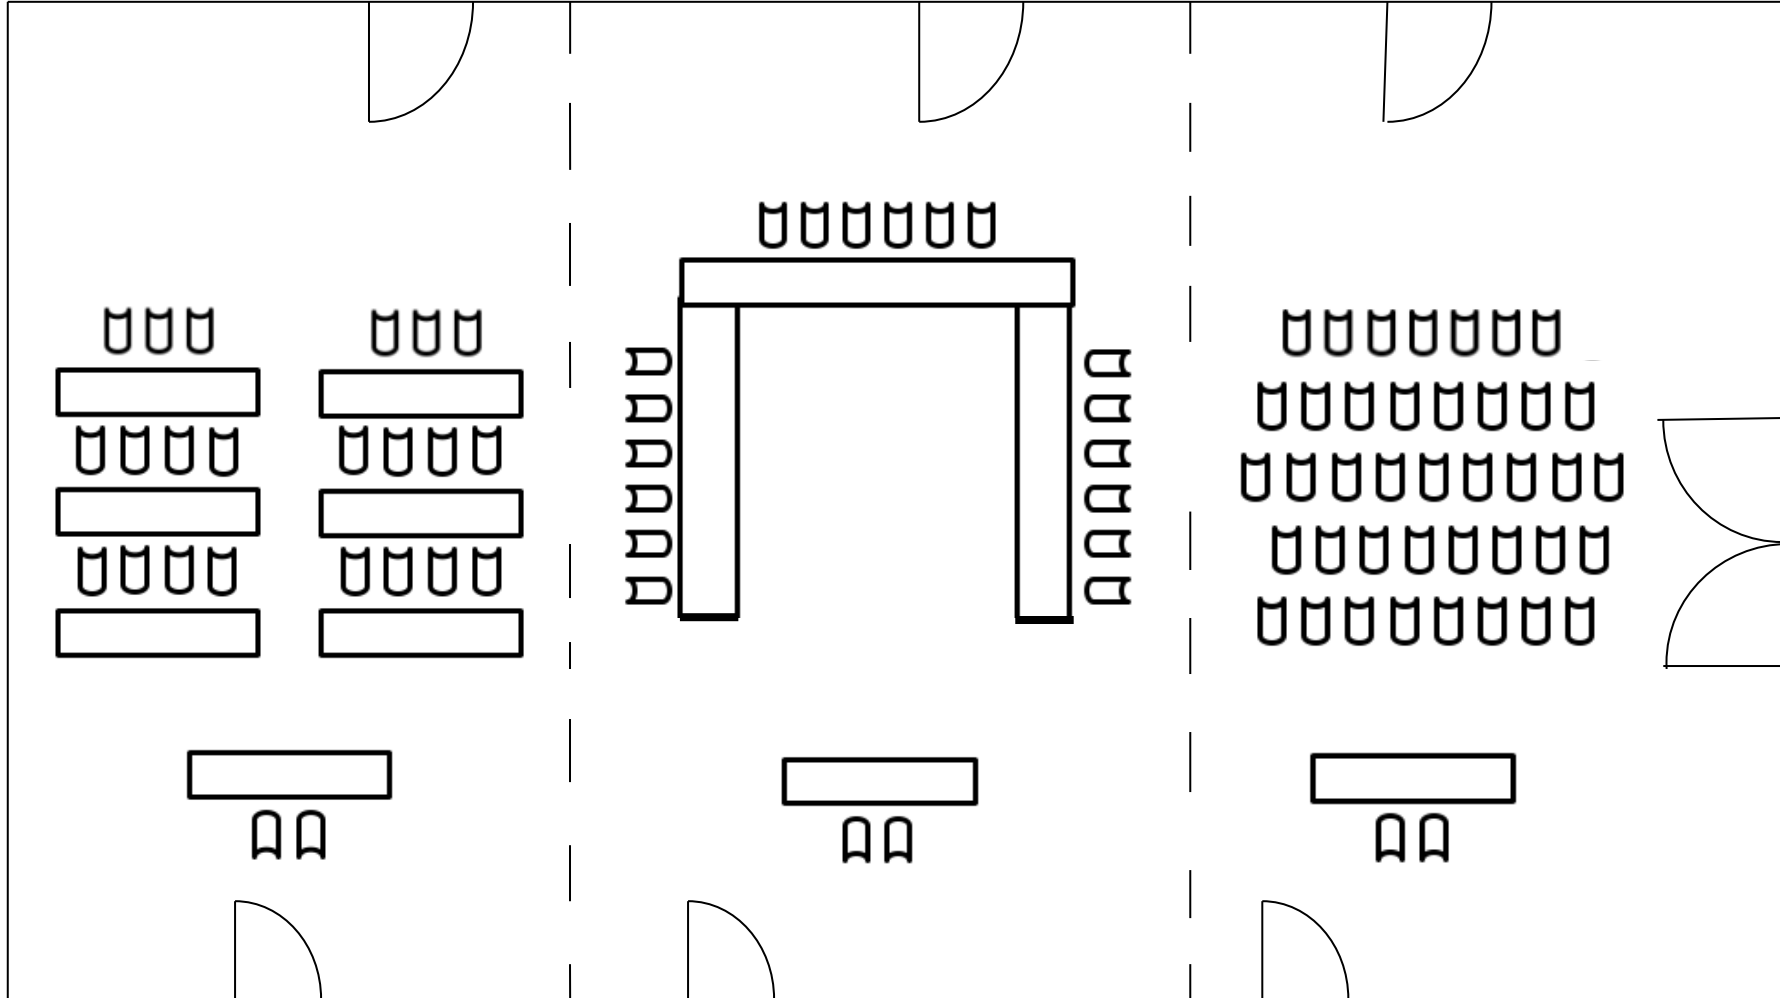

8 mètres

3.45 m


4.34 m

4.40 m

16,50 mètres

Salle Relais n° 1 + 2 + 3

HAUTEUR : 2.66 m

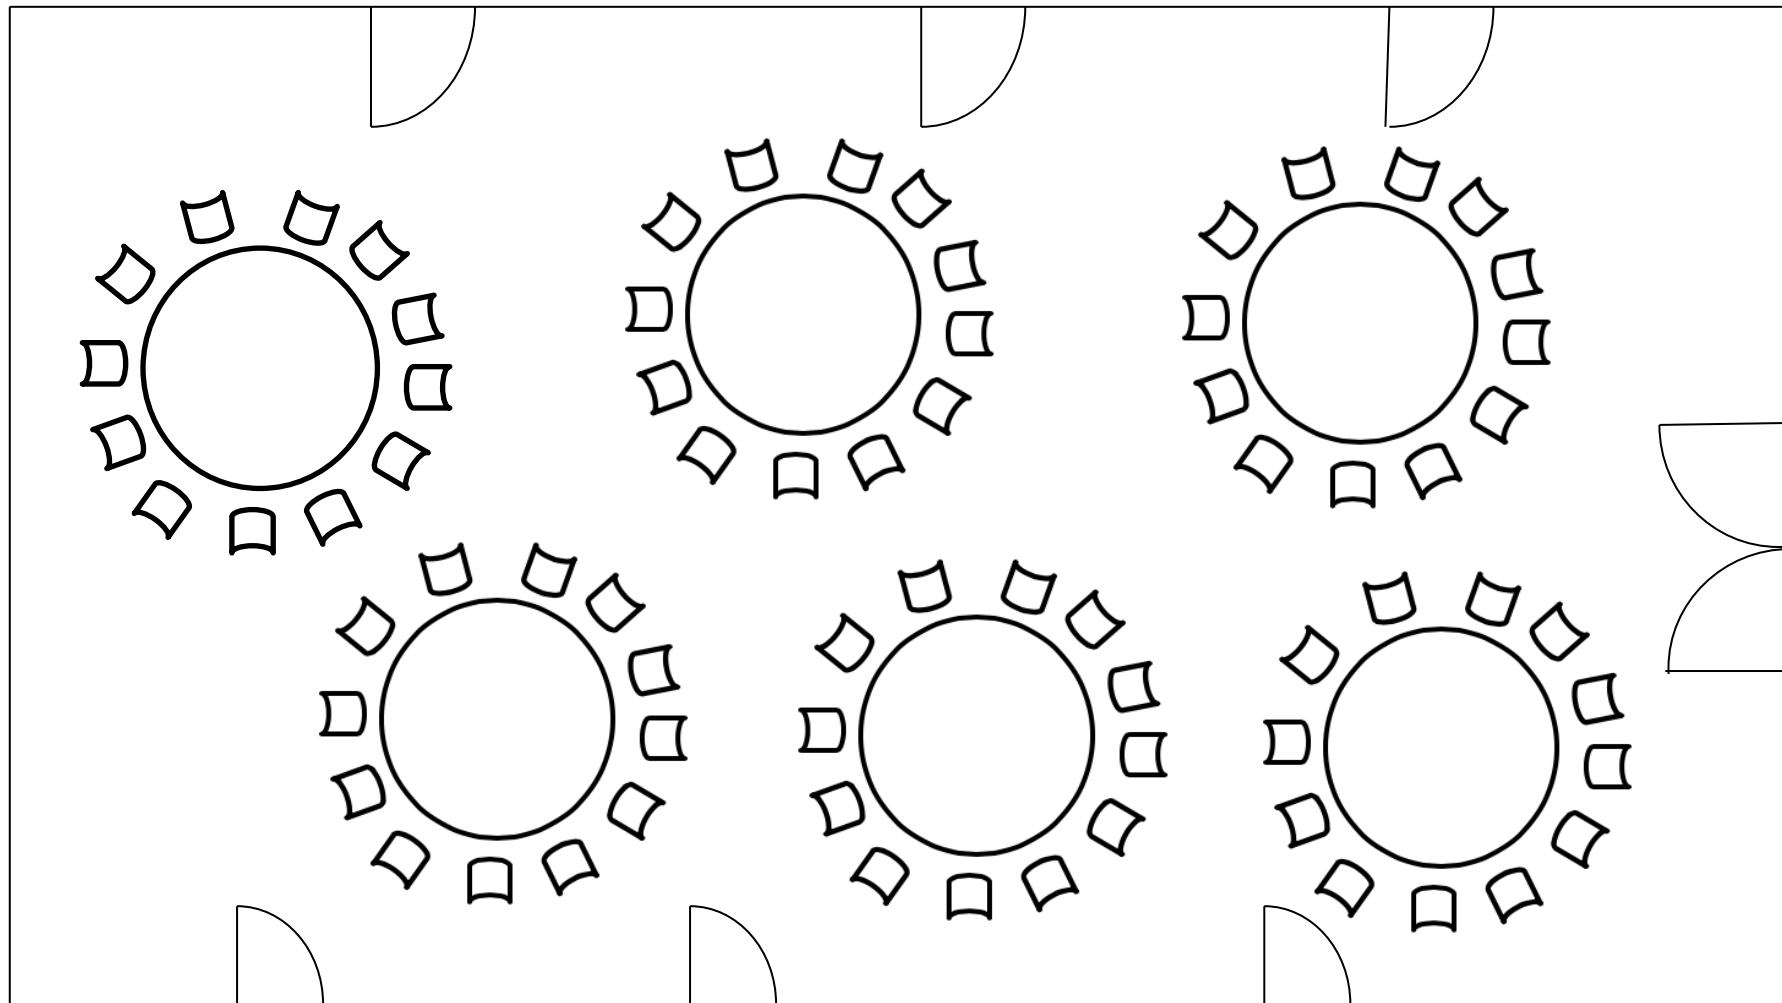

8 mètres



16.50 mètres